


住宅樓宇分間單位電力裝置線路圖

請使用Google Chrome/Microsoft Edge/Adobe Acrobat Reader 開啟此文件

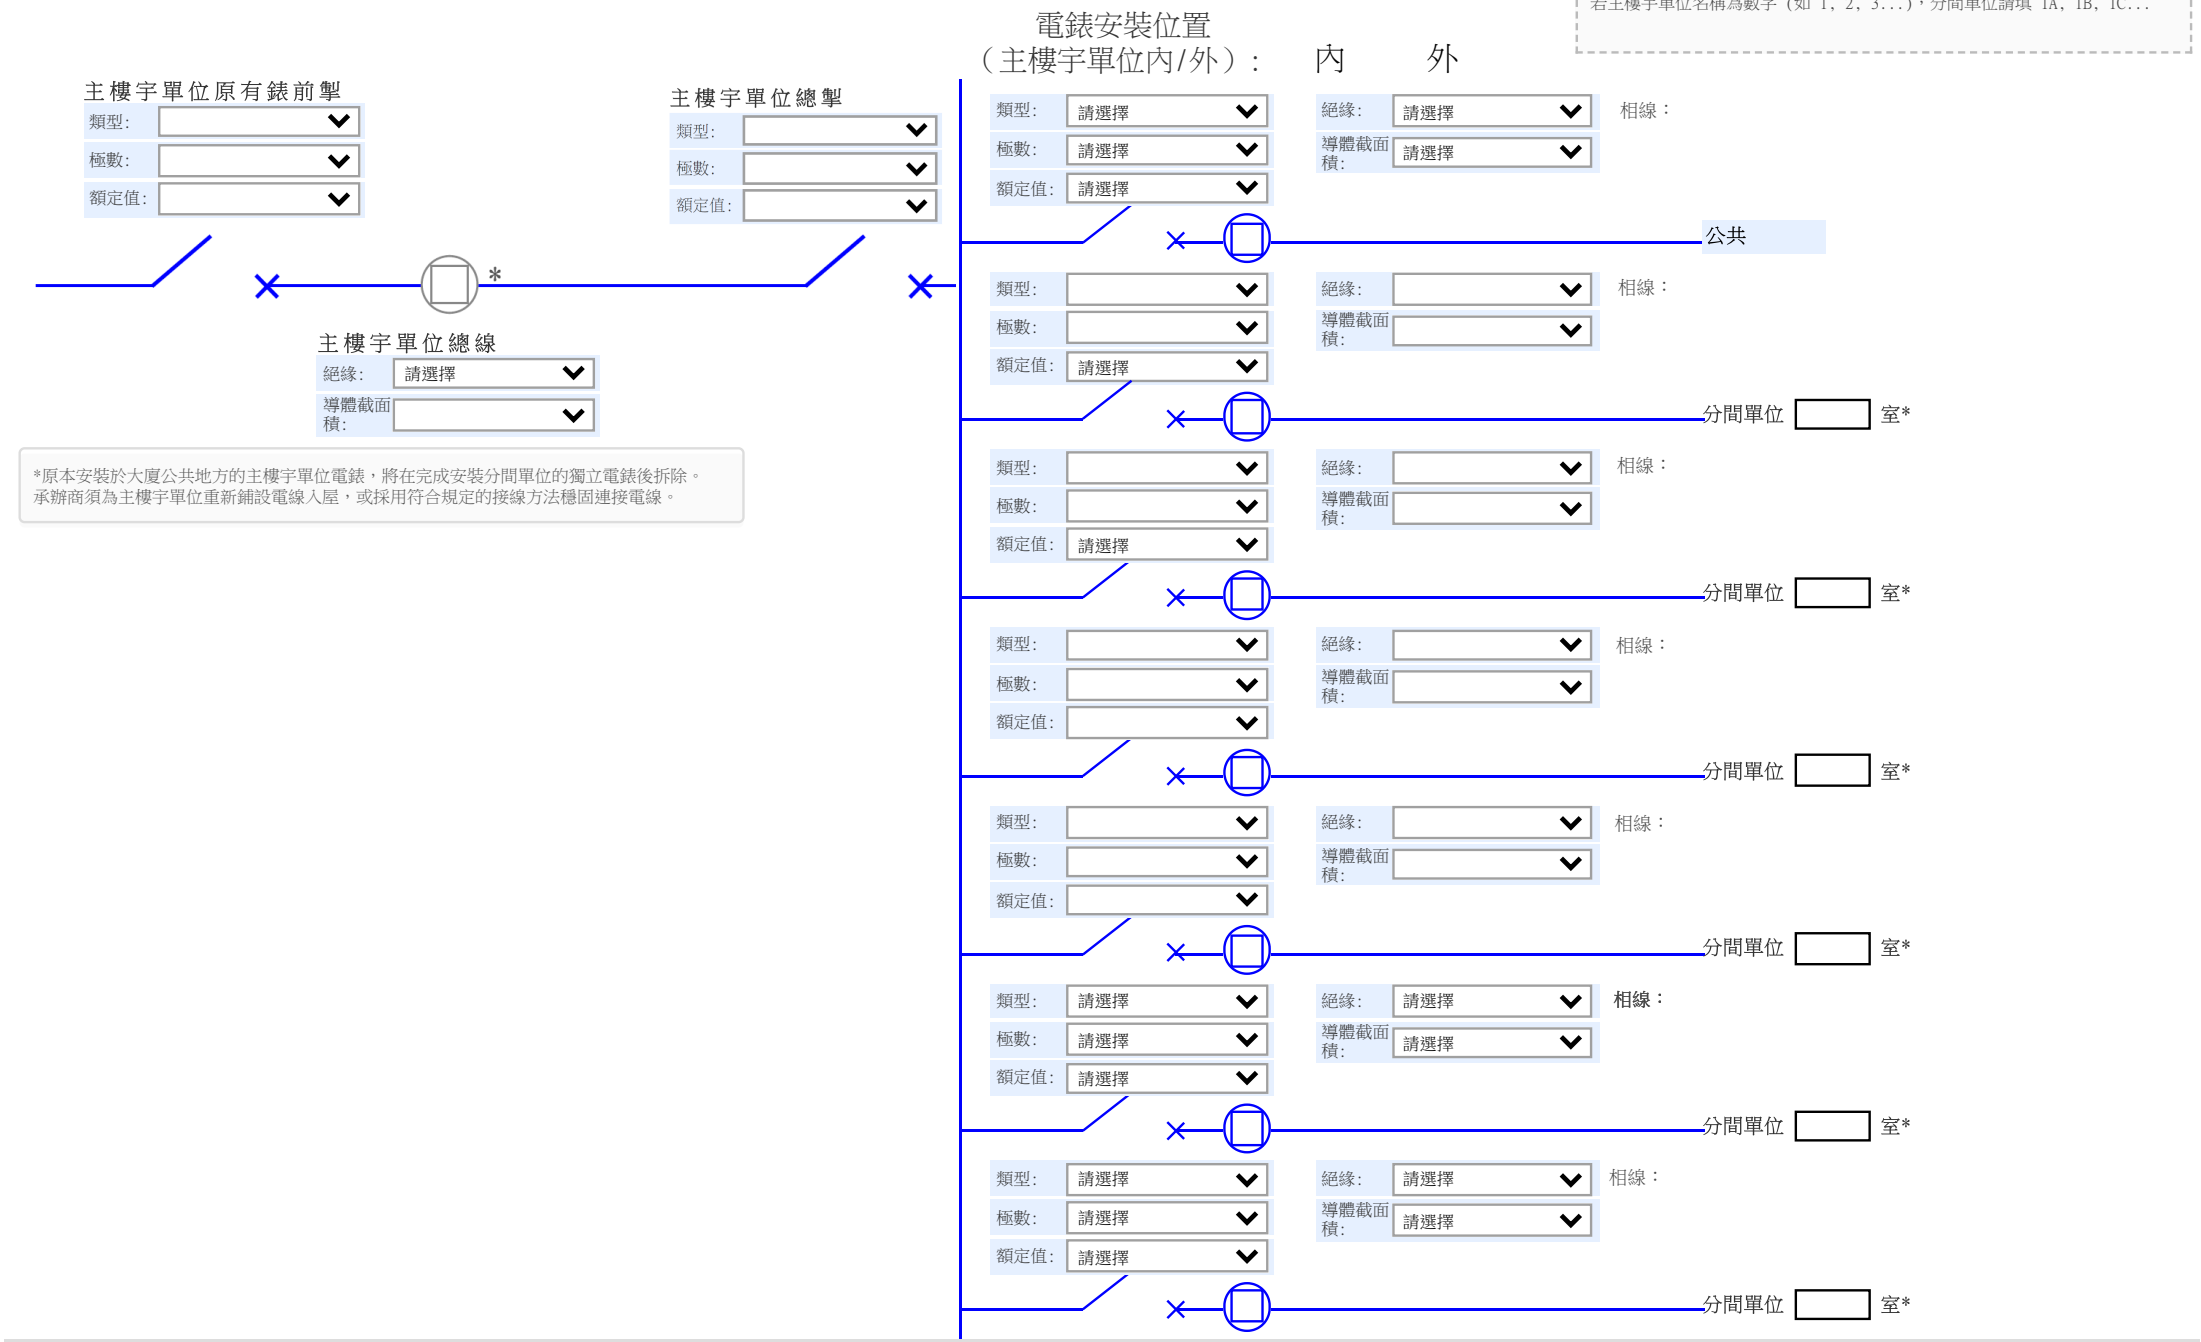

主樓宇單位地址: